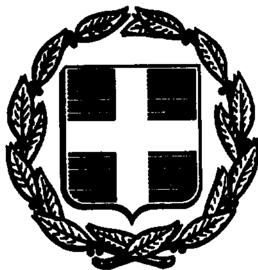


ΕΦΗΜΕΡΙΣ ΤΗΣ ΚΥΒΕΡΝΗΣΕΩΣ
ΤΗΣ ΕΛΛΗΝΙΚΗΣ ΔΗΜΟΚΡΑΤΙΑΣ

ΑΘΗΝΑ 14 ΑΥΓΟΥΣΤΟΥ 1992	ΤΕΥΧΟΣ ΤΕΤΑΡΤΟ	ΑΡΙΘΜΟΣ ΦΥΛΛΟΥ 823

ΠΕΡΙΕΧΟΜΕΝΑ

ΠΟΛΕΟΔΟΜΙΑ

ΑΠΟΦΑΣΕΙΣ

ΠΟΛΕΟΔΟΜΙΑ

ΑΠΟΦΑΣΕΙΣ

Αριθ. οικοθ. 1485 (1)

Τροποποίηση του ρυμοτομικού σχεδίου Γιαννιτσών Ν. Πέλλας.

Ο ΝΟΜΑΡΧΗΣ ΠΕΛΛΑΣ

Έχοντας υπόψη:

1. Τις διατάξεις του Ν.Δ/τος της 17ης Ιουλίου 1923 όπως μεταγενέστερα τροποποιήθηκαν και συμπληρώθηκαν και ειδικότερα τα άρθρα 3 και 70.

2. Τις διατάξεις του Α.Ν. 314/1968 (ΦΕΚ 47Α') όπως τροποποιήθηκαν και συμπληρώθηκαν με το υπ' αριθ. 1018/71 Ν.Δ/γμα (ΦΕΚ 220Α') και με την παρ. 3 του άρθρου 34 του Ν. 1577/85 (ΦΕΚ 210Α').

3. Τις διατάξεις του υπ' αριθ. 183/1986 Π.Δ/τος (ΦΕΚ 70Α').

4. Την υπ' αριθ. 262/1991 γνωμοδότηση του δημοτικού Συμβουλίου.

5. Την υπ' αριθ. 43/1992 γνωμοδότηση του Συμβουλίου Χωροταξίας, Οικισμού και Περιβάλλοντος, νομού Πέλλας, αποφασίζουμε:

Άρθρο 1

Εγκρίνεται η τροποποίηση του ρυμοτομικού σχεδίου Γιαννιτσών που αφορά την παράλληλη μετατόπιση της Ο.Γ. αριστερά της υπάρχουσας στα Ο.Τ. 230 και 234β κατά 3,5 μ. όπως φαίνεται στο συνημμένο τοπογραφικό διάγραμμα.

Άρθρο 2


Η ισχύς της παρούσας απόφασης αρχίζει από τη δημοσίευσή της στην Εφημερίδα της Κυβερνήσεως. Μετά τη δημοσίευσή της ακριβές αντίγραφο του πρωτοτύπου διαγράμματος που τη συνοδεύει σε κλίμακα 1:1000 αναρτάται επί δεκαπέντε (15) ημέρες στο γραφείο Πολεοδομίας Γιαννιτσών στη διεύθυνση Δ. Σταμχου 1 για να λάβουν γνώση οι ενδιαφερόμενοι.

Η παρούσα να δημοσιευθεί στην Εφημερίδα της Κυβερνήσεως.

Γιαννιτσά, 16 Ιουνίου 1992

Ο Νομάρχης
ΒΑΣ. Χ"ΑΠΟΣΤΟΛΟΥ

Ο σχεδιάγραμμα αυτό συνοδεύει την με αριθμό ..1485/92... απόφαση Νομάρχη Πέλλας πού αφορά τροποποίηση του Ρυμοτομικού σχεδίου Γιαννιτσών ως προς την δημιουργία πεζοδρομίου στο Οικοδ. τετράγωνο ..230 κ 234β

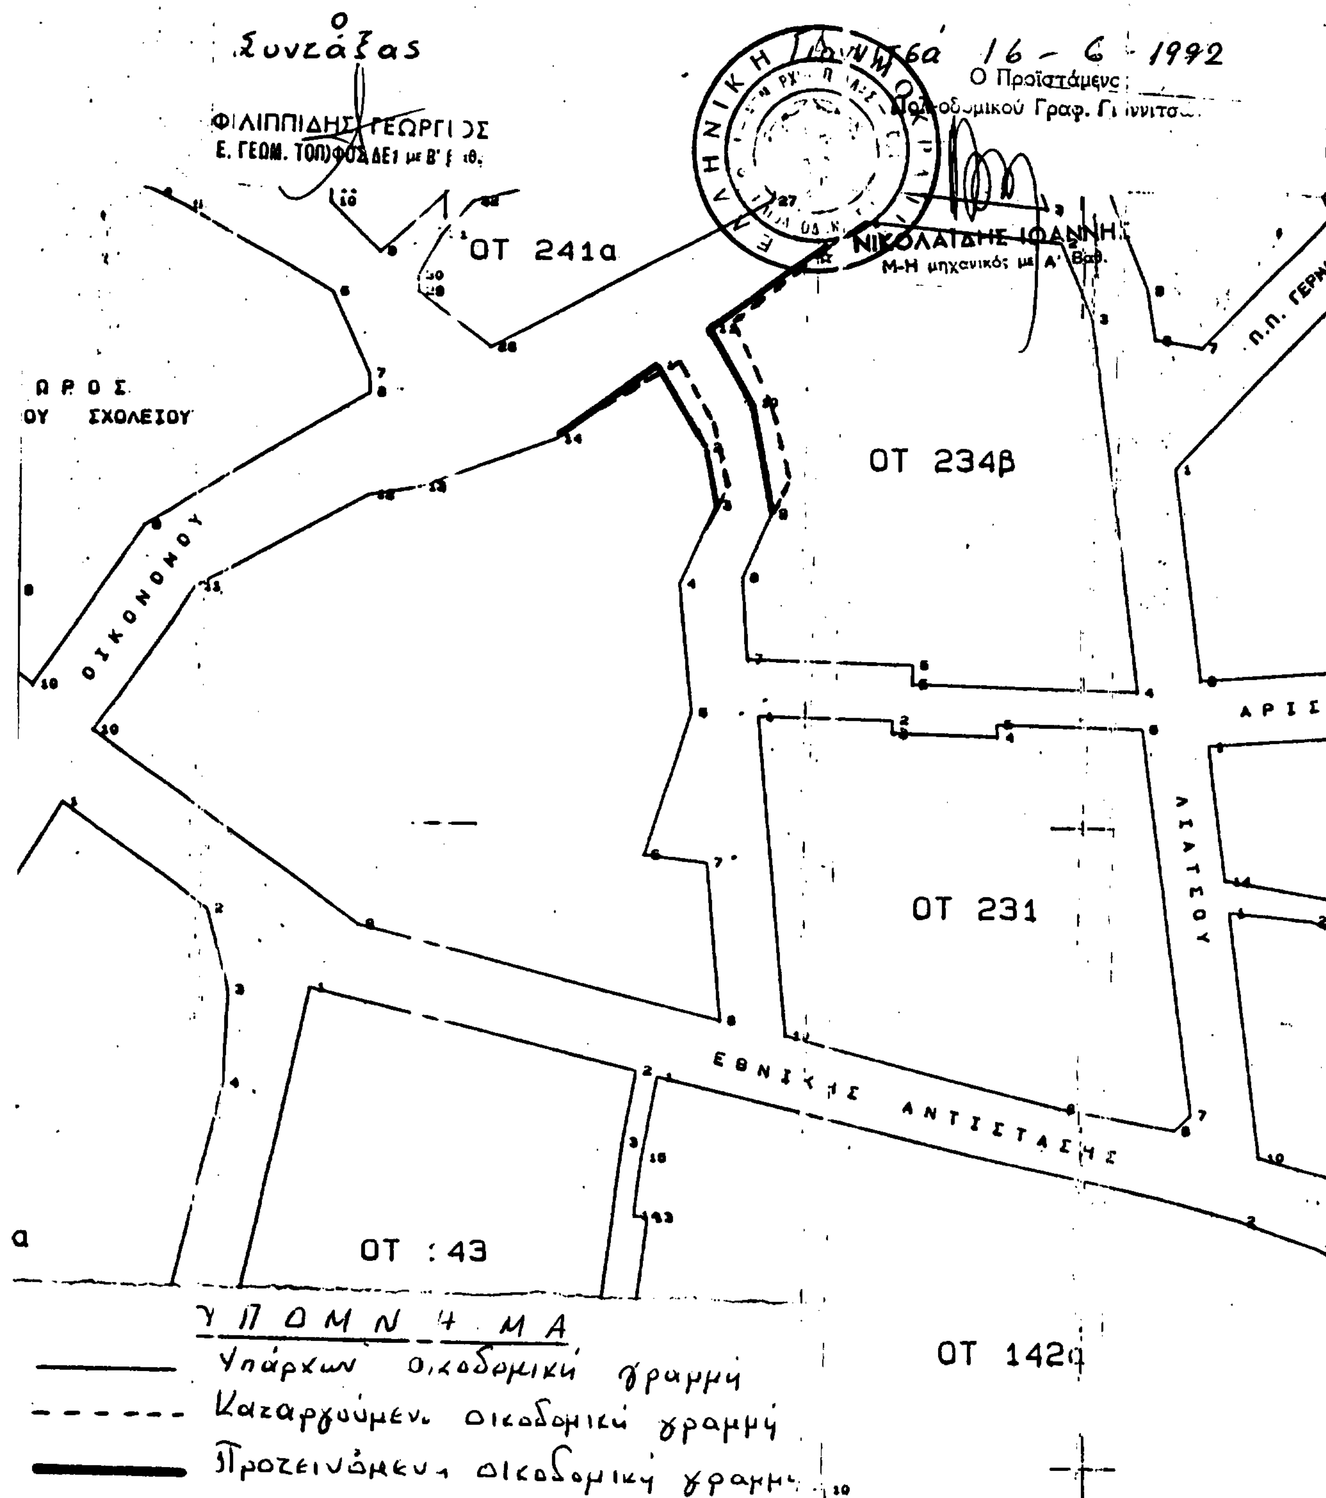

Αριθ. οικοθ. 1471 (2)

Τροποποίηση του ρυμοτομικού σχεδίου Γιαννιτσών Ν. Πέλλας.

Ο ΝΟΜΑΡΧΗΣ ΠΕΛΛΑΣ

Έχοντας υπόψη:

1. Τις διατάξεις του Ν.Δ/τος της 17ης Ιουλίου 1923 όπως μεταγενέστερα τροποποιήθηκαν και συμπληρώθηκαν και ειδικότερα τα άρθρα 3 και 70.

2. Τις διατάξεις του Α.Ν. 314/1968 (ΦΕΚ 47Α') όπως τροποποιήθηκαν και συμπληρώθηκαν με το υπ' αριθ. 1018/71 Ν.Δ/γμα (ΦΕΚ 220Α') και με την παρ. 3 του άρθρου 34 του Ν. 1577/85 (ΦΕΚ 210Α').

3. Τις διατάξεις του υπ' αριθ. 183/1986 Π.Δ/τος (ΦΕΚ 70Α').

4. Την υπ' αριθ. 418/1991 γνωμοδότηση του δημοτικού Συμβουλίου.

5. Την υπ' αριθ. 48/1992 γνωμοδότηση του Συμβουλίου Χωροταξίας, Οικισμού και Περιβάλλοντος, νομού Πέλλας, αποφασίζουμε:

Άρθρο 1

Εγκρίνεται η τροποποίηση του ρυμοτομικού σχεδίου Γιαννιτσών που αφορά τη δημιουργία πεζόδρομου μεταξύ του χώρου του Ο.Τ. 476 και του χώρου πάρκινγκ όπως φαίνεται στο συνημμένο τοπογραφικό διάγραμμα.

Άρθρο 2

Η ισχύς της παρούσας απόφασης αρχίζει από τη δημοσίευσή της στην Εφημερίδα της Κυβερνήσεως. Μετά τη δημοσίευσή της ακριβές αντίγραφο του πρωτοτύπου διαγράμματος που τη συνοδεύει σε κλίμακα 1:1000 αναρτάται επί δεκαπέντε (15) ημέρες στο γραφείο Πολεοδομίας Γιαννιτσών στη διεύθυνση Δ. Σταμκου 1 για να λάβουν γνώση οι ενδιαφερόμενοι.

Η παρούσα να δημοσιευθεί στην Εφημερίδα της Κυβερνήσεως.

Γιαννιτσά, 19 Ιουνίου 1992

Ο Νομάρχης
ΒΑΣ. Χ"ΑΠΟΣΤΟΛΟΥ





Αριθ. οικοθ. 1472 (3)

Τροποποίηση του ρυμοτομικού σχεδίου Γιαννιτσών Ν. Πέλλας.

Ο ΝΟΜΑΡΧΗΣ ΠΕΛΛΑΣ

Έχοντας υπόψη:

1. Τις διατάξεις του Ν.Δ/τος της 17ης Ιουλίου 1923 όπως μεταγενέστερα τροποποιήθηκαν και συμπληρώθηκαν και ειδικότερα τα άρθρα 3 και 70.

2. Τις διατάξεις του Α.Ν. 314/1968 (ΦΕΚ 47Α') όπως τροποποιήθηκαν και συμπληρώθηκαν με το υπ' αριθ. 1018/71 Ν.Δ/γμα (ΦΕΚ 220Α') και με την παρ. 3 του άρθρου 34 του Ν. 1577/85 (ΦΕΚ 210Α').

3. Τις διατάξεις του υπ' αριθ. 183/1986 Π.Δ/τος (ΦΕΚ 70Α').

4. Την υπ' αριθ. 403/1991 γνωμοδότηση του δημοτικού Συμβουλίου.

5. Την υπ' αριθ. 50/1992 γνωμοδότηση του Συμβουλίου Χωροταξίας, Οικισμού και Περιβάλλοντος, νομού Πέλλας, αποφασίζουμε:

Άρθρο 1

Εγκρίνεται η τροποποίηση του ρυμοτομικού σχεδίου Γιαννιτσών που αφορά τη κατάργηση της δεύτερης διακεκομμένης γραμμής στα Ο.Τ. 514 και 516 όπως φαίνεται στο συνημμένο τοπογραφικό διάγραμμα.


Άρθρο 2

Η ισχύς της παρούσας απόφασης αρχίζει από τη δημοσίευσή της στην Εφημερίδα της Κυβερνήσεως. Μετά τη δημοσίευσή της ακριβές αντίγραφο του πρωτοτύπου διαγράμματος που τη συνοδεύει σε κλίμακα 1:1000 αναρτάται επί δεκαπέντε (15) ημέρες στο γραφείο Πολεοδομίας Γιαννιτσών στη διεύθυνση Δ. Σταμκου 1 για να λάβουν γνώση οι ενδιαφερόμενοι.

Η παρούσα να δημοσιευθεί στην Εφημερίδα της Κυβερνήσεως.

Γιαννιτσά, 18 Ιουνίου 1992

Ο Νομάρχης
ΒΑΣ. Χ''ΑΠΟΣΤΟΛΟΥ

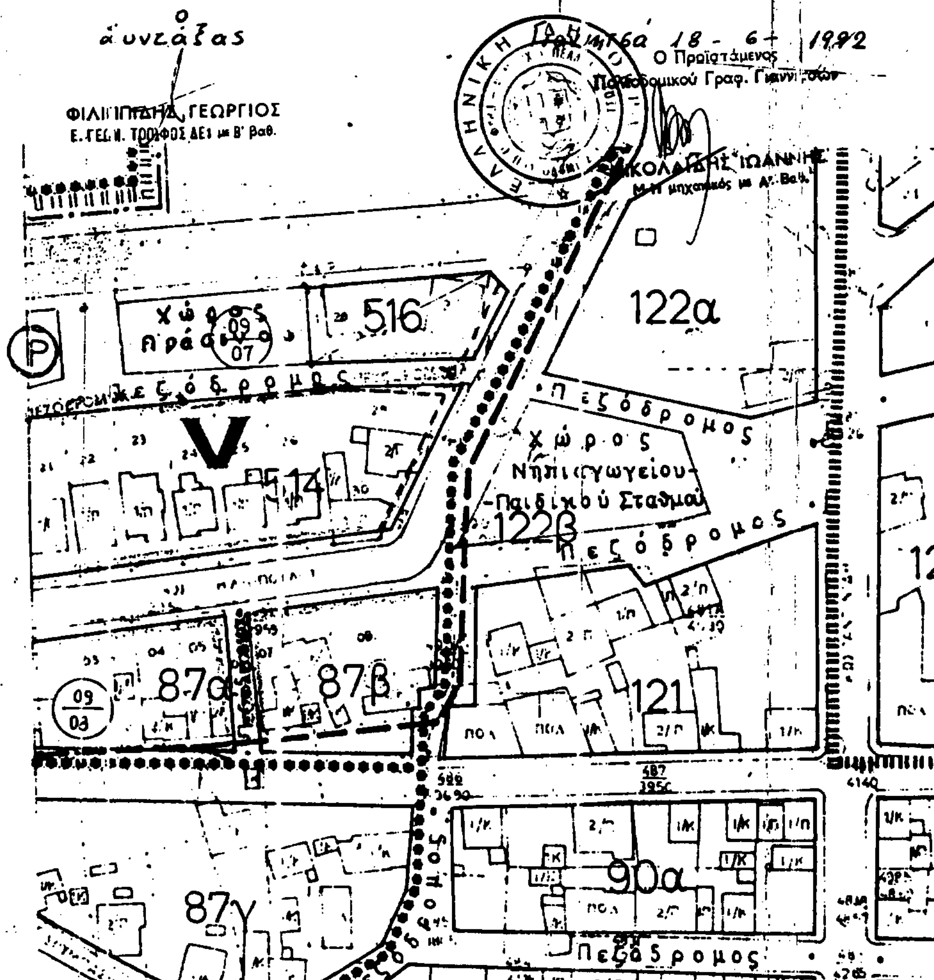

Αριθ. οικοθ. 1487 (4)

Τροποποίηση του ρυμοτομικού σχεδίου Γιαννιτσών Ν. Πέλλας.

Ο ΝΟΜΑΡΧΗΣ ΠΕΛΛΑΣ

Έχοντας υπόψη:

1. Τις διατάξεις του Ν.Δ/τος της 17ης Ιουλίου 1923 όπως μεταγενέστερα τροποποιήθηκαν και συμπληρώθηκαν και ειδικότερα τα άρθρα 3 και 70.

2. Τις διατάξεις του Α.Ν. 314/1968 (ΦΕΚ 47Α') όπως τροποποιήθηκαν και συμπληρώθηκαν με το υπ' αριθ. 1018/71 Ν.Δ/γμα (ΦΕΚ 220Α') και με την παρ. 3 του άρθρου 34 του Ν. 1577/85 (ΦΕΚ 210Α').

3. Τις διατάξεις του υπ' αριθ. 183/1986 Π.Δ/τος (ΦΕΚ 70Α').

4. Την υπ' αριθ. 114/1991 γνωμοδότηση του δημοτικού Συμβουλίου.

5. Την υπ' αριθ. 41/1992 γνωμοδότηση του Συμβουλίου Χωροταξίας, Οικισμού και Περιβάλλοντος, νομού Πέλλας, αποφασίζουμε:

Άρθρο 1

Εγκρίνεται η τροποποίηση του ρυμοτομικού σχεδίου Γιαννιτσών που αφορά τη μείωση του δρόμου ανάμεσα στα Ο.Τ. 137γ και 137δ κατά 2 μέτρα από την πλευρά του Ο.Τ. 137δ όπως φαίνεται στο συνημμένο τοπογραφικό διάγραμμα.


Άρθρο 2

Η ισχύς της παρούσας απόφασης αρχίζει από τη δημοσίευσή της στην Εφημερίδα της Κυβερνήσεως. Μετά τη δημοσίευσή της ακριβές αντίγραφο του πρωτοτύπου διαγράμματος που τη συνοδεύει σε κλίμακα 1:1000 αναρτάται επί δεκαπέντε (15) ημέρες στο γραφείο Πολεοδομίας Γιαννιτσών στη διεύθυνση Δ. Σταμχου 1 για να λάβουν γνώση οι ενδιαφερόμενοι.

Η παρούσα να δημοσιευθεί στην Εφημερίδα της Κυβερνήσεως.

Γιαννιτσά, 16 Ιουνίου 1992

Ο Νομάρχης
ΒΑΣ. Χ''ΑΠΟΣΤΟΛΟΥ

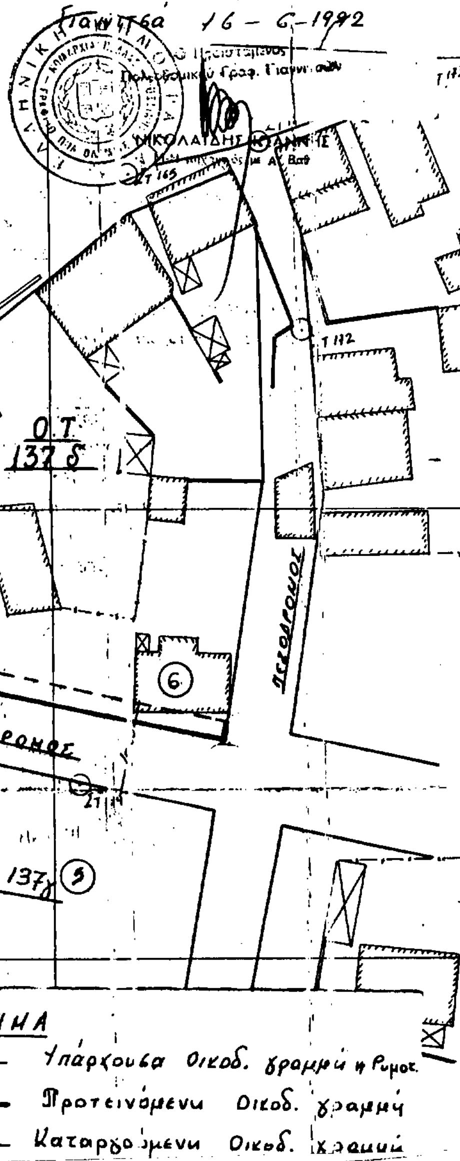

Αριθ. οικοθ. 1486 (5)

Τροποποίηση του ρυμοτομικού σχεδίου Γιαννιτσών Ν. Πέλλας.

Ο ΝΟΜΑΡΧΗΣ ΠΕΛΛΑΣ

Έχοντας υπόψη:

1. Τις διατάξεις του Ν.Δ/τος της 17ης Ιουλίου 1923 όπως μεταγενέστερα τροποποιήθηκαν και συμπληρώθηκαν και ειδικότερα τα άρθρα 3 και 70.

2. Τις διατάξεις του Α.Ν. 314/1968 (ΦΕΚ 47Α') όπως τροποποιήθηκαν και συμπληρώθηκαν με το υπ' αριθ. 1018/71 Ν.Δ/γμα (ΦΕΚ 220Α') και με την παρ. 3 του άρθρου 34 του Ν. 1577/85 (ΦΕΚ 210Α').

3. Τις διατάξεις του υπ' αριθ. 183/1986 Π.Δ/τος (ΦΕΚ 70Α').

4. Την υπ' αριθ. 404/1991 γνωμοδότηση του δημοτικού Συμβουλίου.

5. Την υπ' αριθ. 40/1992 γνωμοδότηση του Συμβουλίου Χωροταξίας, Οικισμού και Περιβάλλοντος, νομού Πέλλας, αποφασίζουμε:

Άρθρο 1

Εγκρίνεται η τροποποίηση του ρυμοτομικού σχεδίου Γιαννιτσών που αφορά τη δημιουργία πεζόδρομου στο Ο.Τ. 478 και κάθετα της οδού Θερμοπυλών όπως φαίνεται στο συνημμένο τοπογραφικό διάγραμμα.


Άρθρο 2

Η ισχύς της παρούσας απόφασης αρχίζει από τη δημοσίευσή της στην Εφημερίδα της Κυβερνήσεως. Μετά τη δημοσίευσή της ακριβές αντίγραφο του πρωτοτύπου διαγράμματος που τη συνοδεύει σε κλίμακα 1:1000 αναρτάται επί δεκαπέντε (15) ημέρες στο γραφείο Πολεοδομίας Γιαννιτσών στη διεύθυνση Δ. Σταμχου 1 για να λάβουν γνώση οι ενδιαφερόμενοι.

Η παρούσα να δημοσιευθεί στην Εφημερίδα της Κυβερνήσεως.

Γιαννιτσά, 16 Ιουνίου 1992

Ο Νομάρχης
ΒΑΣ. Χ"ΑΠΟΣΤΟΛΟΥ

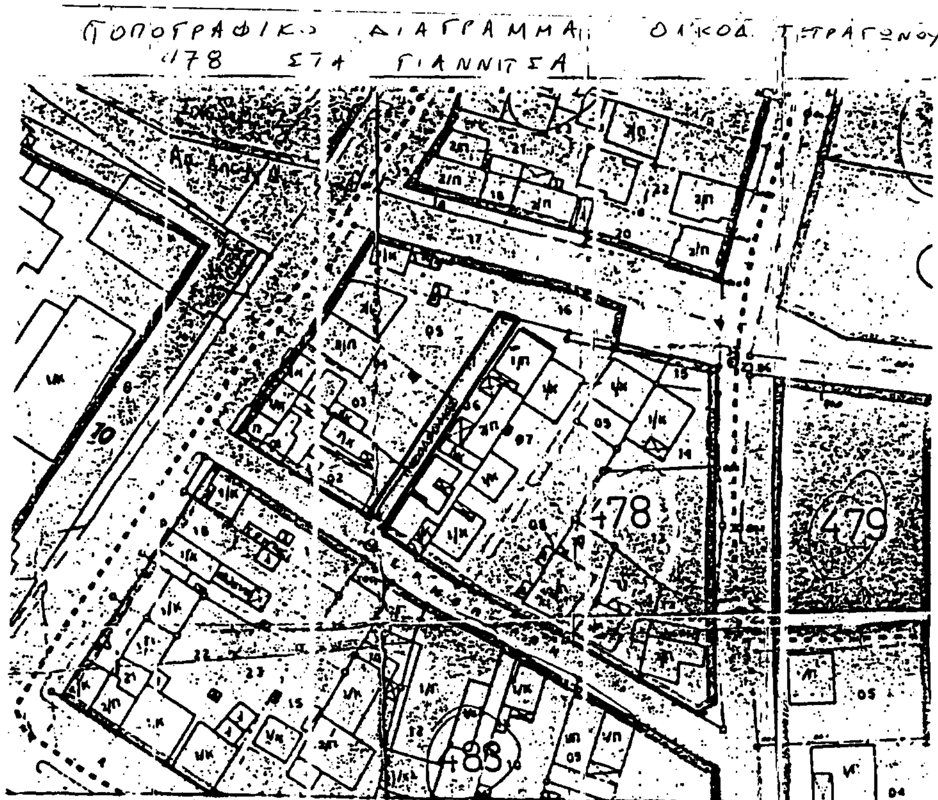


Τό διάγραμμα αυτό συνοδεύει τήν με αριθμό 1486/92 απόφαση Νομάρχη Πέλλας πού αφορά τροποποίηση τού Ρυμοτομικού σχεδίου Γιαννιτσών ως πρός τήν δημιουργία πεζόδρομου στό Οικοδ. τετράγωνο 478.....

Ο Συντάξας

Φ. ΛΙΠΠΙΔΗΣ ΓΕΩΡΓ. ΟΣ
Ε. ΓΕΩΜ. ΤΟΠ/ΦΟΣ ΔΕ

Γιαννιτσά 16-6-1992

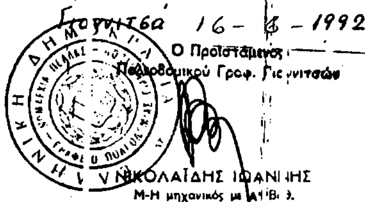

Ο Προϊστάμενος
Πολεοδομικού Γραφ. Γιαννιτσών

ΝΙΚΟΛΑΪΔΗΣ ΙΩΑΝΝΗΣ
Μ-Η μηχανικός

ΥΠΟΜΝΗΜΑ

——— Υπάρχουσα Οικοδ. γραμμή ή Ρυμοτ.

━━━ Προτεινόμενη Οικοδ. γραμμή

- - - - Καταργούμενη Οικοδ. γραμμή

Αριθ. οικοθ. 1483 (6)

Τροποποίηση του ρυμοτομικού σχεδίου Γιαννιτσών Ν. Πέλλας.

Ο ΝΟΜΑΡΧΗΣ ΠΕΛΛΑΣ

Έχοντας υπόψη:

1. Τις διατάξεις του Ν.Δ/τος της 17ης Ιουλίου 1923 όπως μεταγενέστερα τροποποιήθηκαν και συμπληρώθηκαν και ειδικότερα τα άρθρα 3 και 70.

2. Τις διατάξεις του Α.Ν. 314/1968 (ΦΕΚ 47Α') όπως τροποποιήθηκαν και συμπληρώθηκαν με το υπ' αριθ. 1018/71 Ν.Δ/γμα (ΦΕΚ 220Α') και με την παρ. 3 του άρθρου 34 του Ν. 1577/85 (ΦΕΚ 210Α').

3. Τις διατάξεις του υπ' αριθ. 183/1986 Π.Δ/τος (ΦΕΚ 70Α').

4. Την υπ' αριθ. 400/1991 γνωμοδότηση του δημοτικού Συμβουλίου.

5. Την υπ' αριθ. 45/1992 γνωμοδότηση του Συμβουλίου Χωροταξίας, Οικισμού και Περιβάλλοντος, νομού Πέλλας, αποφασίζουμε:

Άρθρο 1

Εγκρίνεται η τροποποίηση του ρυμοτομικού σχεδίου Γιαννιτσών που αφορά την μετατόπιση της Ο.Γ. στα Ο.Τ. 121 και 87β όπως φαίνεται στο συνημμένο τοπογραφικό διάγραμμα.

Άρθρο 2


Η ισχύς της παρούσας απόφασης αρχίζει από τη δημοσίευσή της στην Εφημερίδα της Κυβερνήσεως. Μετά τη δημοσίευσή της ακριβές αντίγραφο του πρωτοτύπου διαγράμματος που τη συνοδεύει σε κλίμακα 1:1000 αναρτάται επί δεκαπέντε (15) ημέρες στο γραφείο Πολεοδομίας Γιαννιτσών στη διεύθυνση Δ. Σταμκου 1 για να λάβουν γνώση οι ενδιαφερόμενοι.

Η παρούσα να δημοσιευθεί στην Εφημερίδα της Κυβερνήσεως.

Γιαννιτσά, 16 Ιουνίου 1992

Ο Νομάρχης

ΒΑΣ. Χ''ΑΠΟΣΤΟΛΟΥ

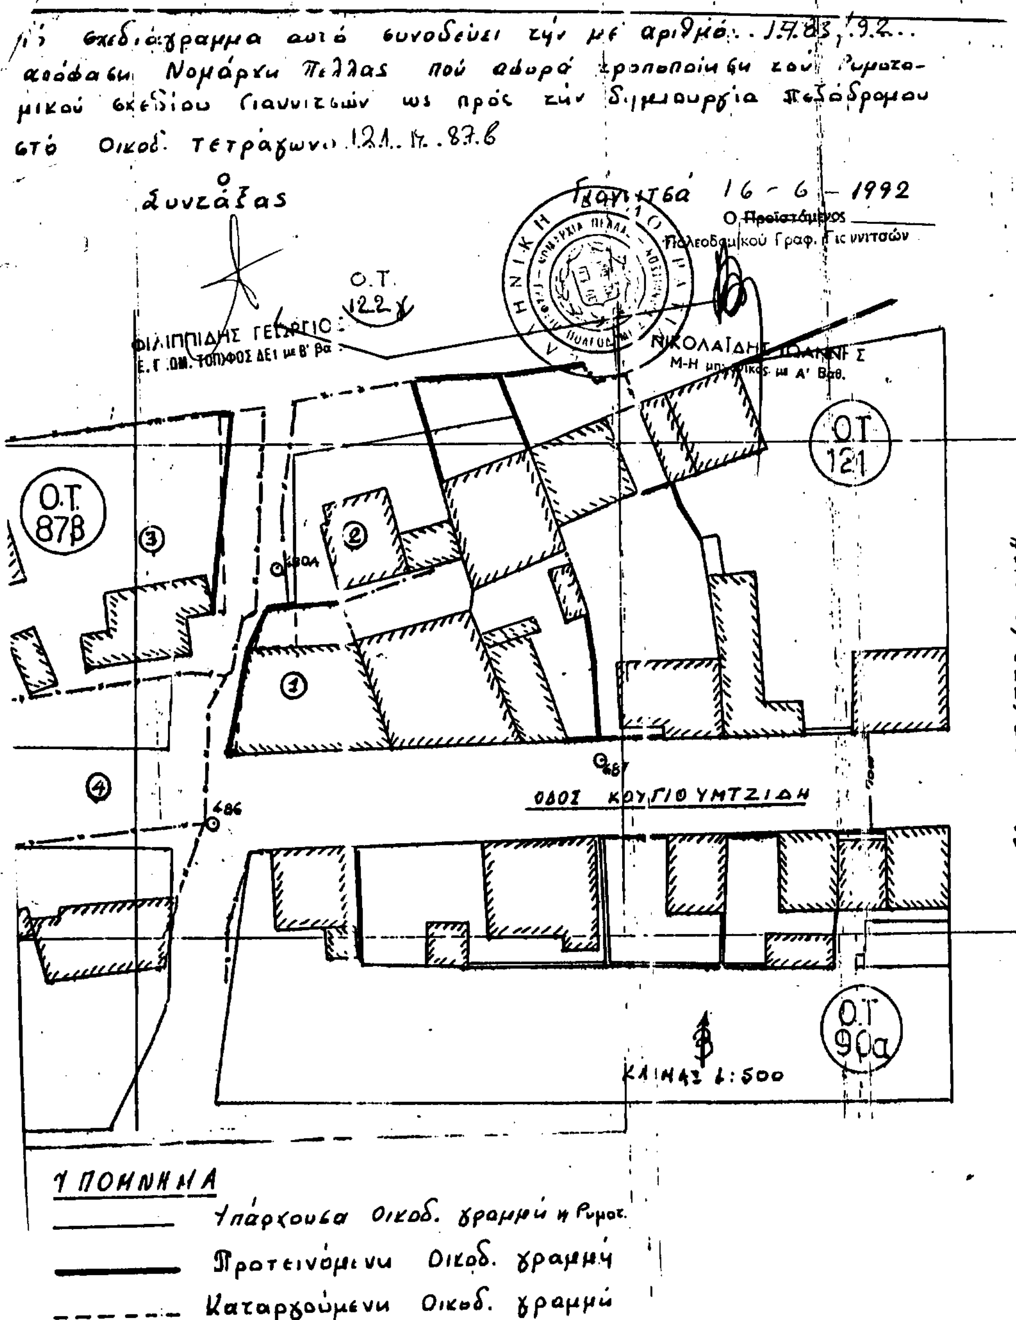

Αριθ. οικοθ. 1482 (7)

Τροποποίηση του ρυμοτομικού σχεδίου Γιαννιτσών Ν. Πέλλας.

Ο ΝΟΜΑΡΧΗΣ ΠΕΛΛΑΣ

Έχοντας υπόψη:

1. Τις διατάξεις του Ν.Δ/τος της 17ης Ιουλίου 1923 όπως μεταγενέστερα τροποποιήθηκαν και συμπληρώθηκαν και ειδικότερα τα άρθρα 3 και 70.

2. Τις διατάξεις του Α.Ν. 314/1968 (ΦΕΚ 47Α') όπως τροποποιήθηκαν και συμπληρώθηκαν με το υπ' αριθ. 1018/71 Ν.Δ/γμα (ΦΕΚ 220Α') και με την παρ. 3 του άρθρου 34 του Ν. 1577/85 (ΦΕΚ 210Α').

3. Τις διατάξεις του υπ' αριθ. 183/1986 Π.Δ/τος (ΦΕΚ 70Α').

4. Την υπ' αριθ. 406/1991 γνωμοδότηση του δημοτικού Συμβουλίου.

5. Την υπ' αριθ. 49/1992 γνωμοδότηση του Συμβουλίου Χωροταξίας, Οικισμού και Περιβάλλοντος, νομού Πέλλας, αποφασίζουμε:

Άρθρο 1

Εγκρίνεται η τροποποίηση του ρυμοτομικού σχεδίου Γιαννιτσών που αφορά την μετατόπιση του πεζόδρομου μεταξύ των Ο.Τ. 509 και 510 ανατολικά του υπάρχοντος στην θέση όπως φαίνεται στο συνημμένο τοπογραφικό διάγραμμα.

Άρθρο 2

Η ισχύς της παρούσας απόφασης αρχίζει από τη δημοσίευσή της στην Εφημερίδα της Κυβερνήσεως. Μετά τη δημοσίευσή της ακριβές αντίγραφο του πρωτοτύπου διαγράμματος που τη συνοδεύει σε κλίμακα 1:1000 αναρτάται επί δεκαπέντε (15) ημέρες στο γραφείο Πολεοδομίας Γιαννιτσών στη διεύθυνση Δ. Σταμχου 1 για να λάβουν γνώση οι ενδιαφερόμενοι.

Η παρούσα να δημοσιευθεί στην Εφημερίδα της Κυβερνήσεως.

Γιαννιτσά, 18 Ιουνίου 1992

Ο Νομάρχης
ΒΑΣ. Χ"ΑΠΟΣΤΟΛΟΥ

